


PLANIMETRIA 1:250

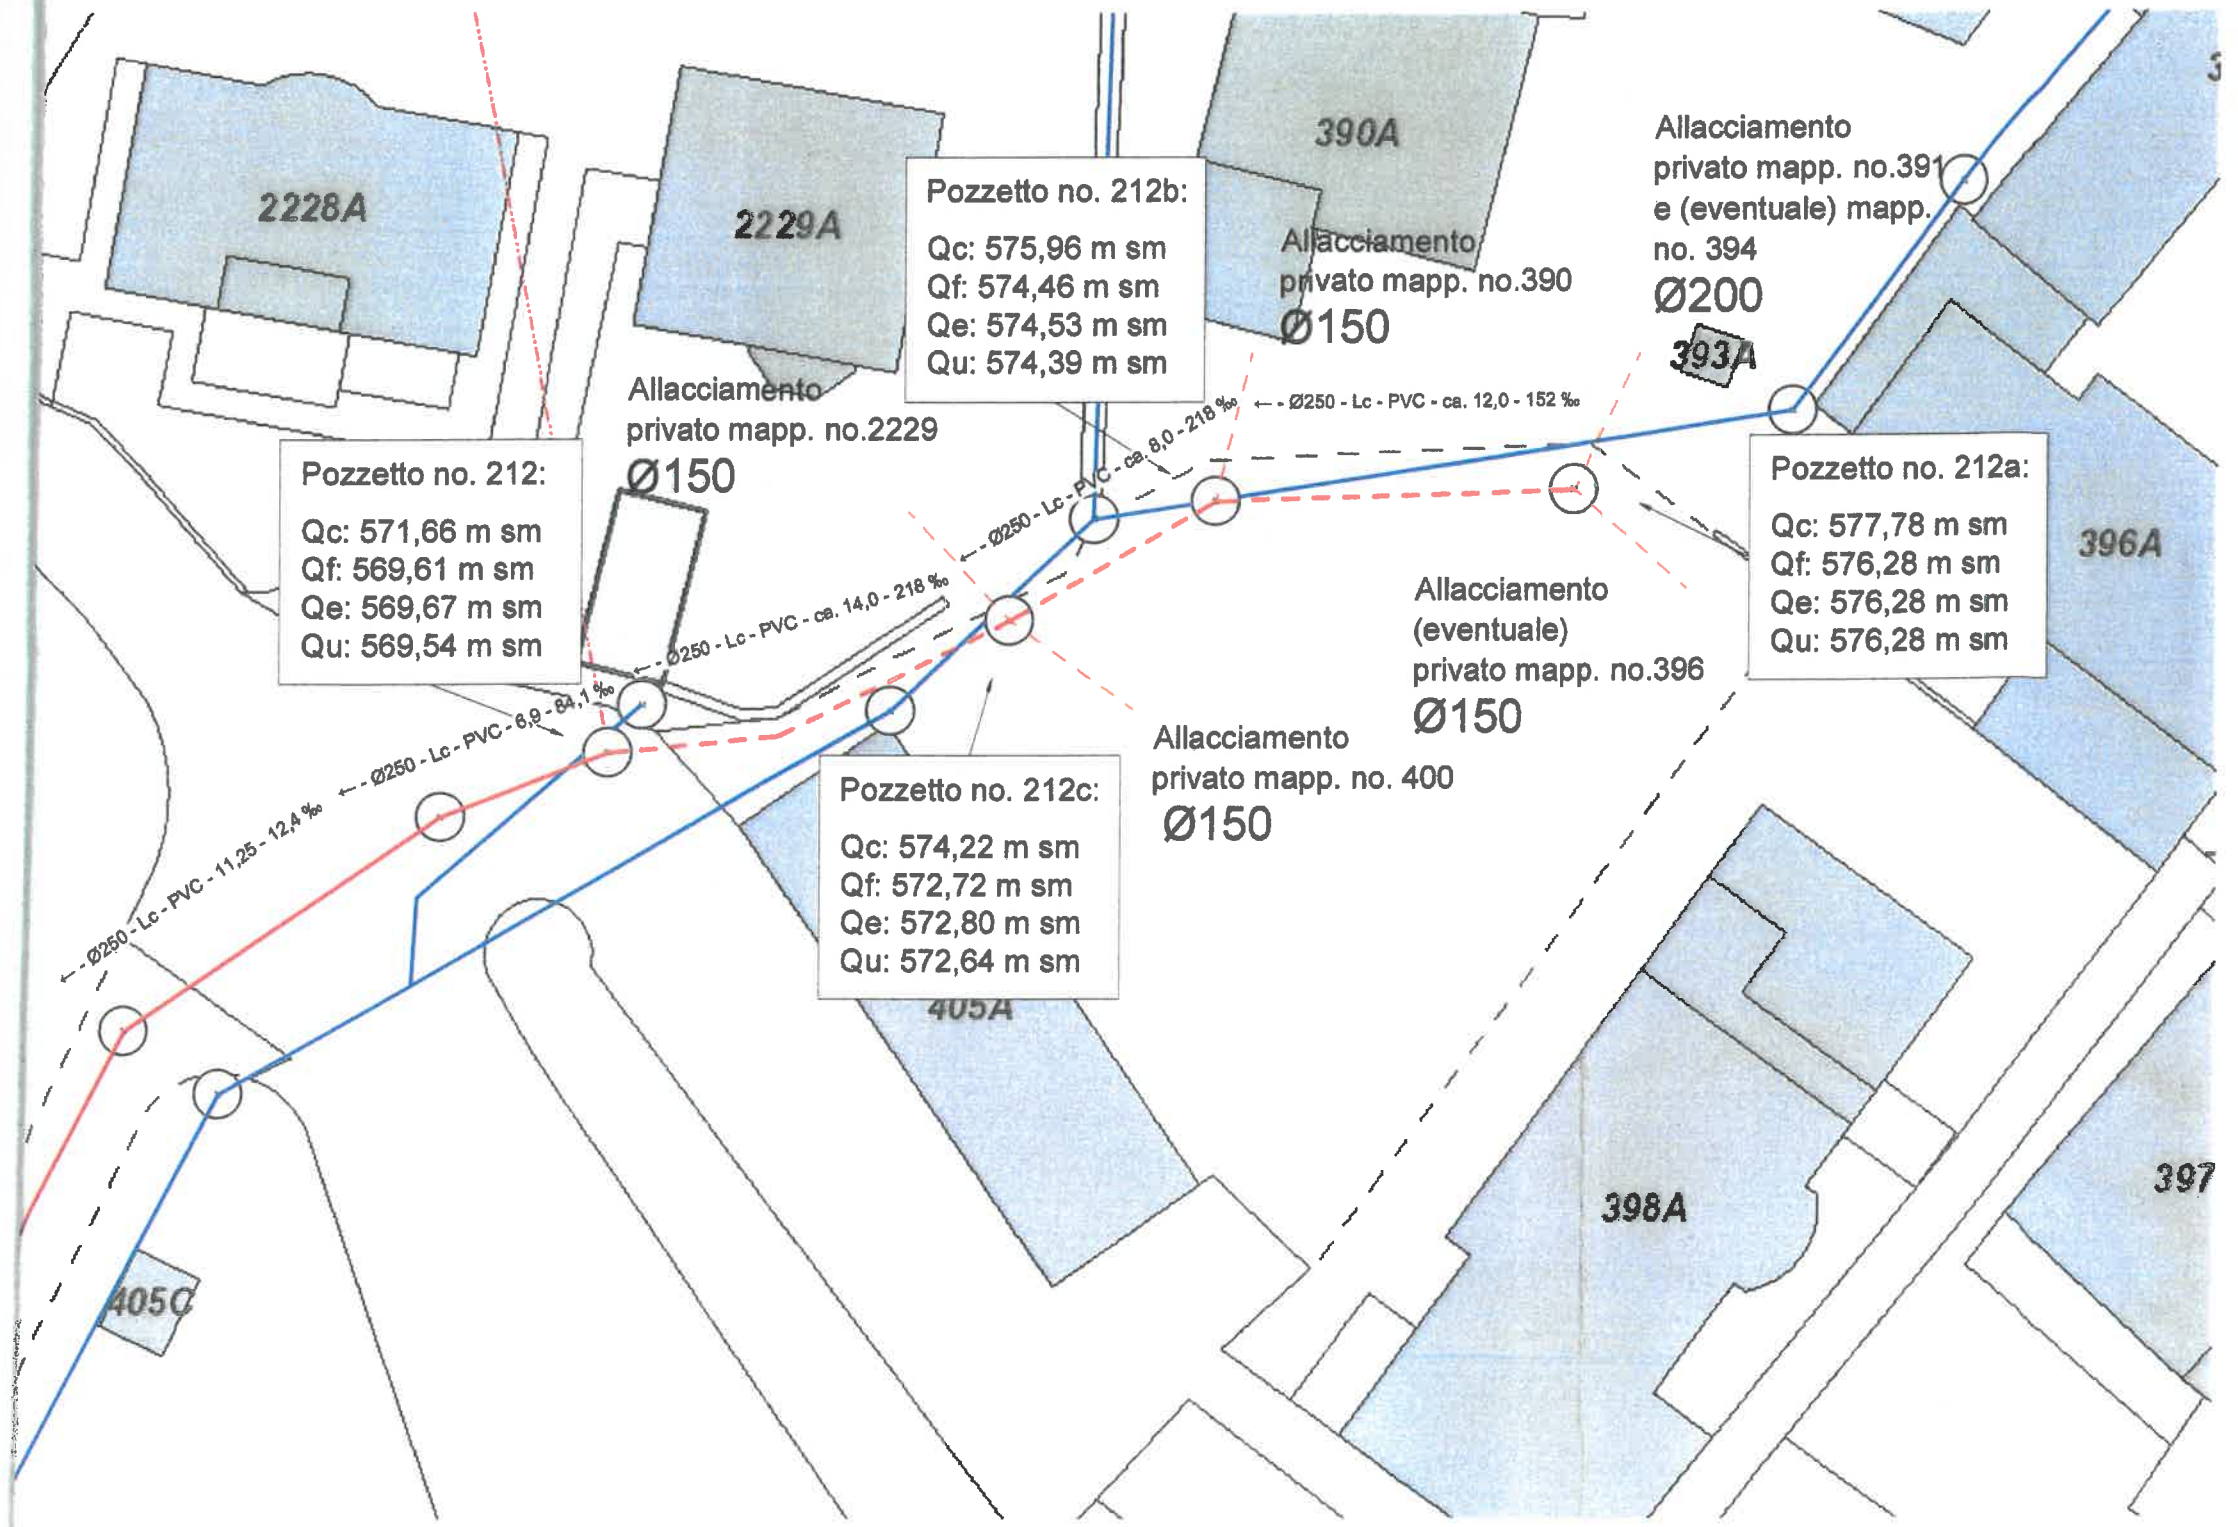

Pozzetto no. 212:
 Qc: 571,66 m sm
 Qf: 569,61 m sm
 Qe: 569,67 m sm
 Qu: 569,54 m sm

Pozzetto no. 212b:
 Qc: 575,96 m sm
 Qf: 574,46 m sm
 Qe: 574,53 m sm
 Qu: 574,39 m sm

Pozzetto no. 212a:
 Qc: 577,78 m sm
 Qf: 576,28 m sm
 Qe: 576,28 m sm
 Qu: 576,28 m sm

Pozzetto no. 212c:
 Qc: 574,22 m sm
 Qf: 572,72 m sm
 Qe: 572,80 m sm
 Qu: 572,64 m sm

Allacciamento privato mapp. no.2229
 Ø150

Allacciamento privato mapp. no.390
 Ø150

Allacciamento privato mapp. no.391 e (eventuale) mapp. no. 394
 Ø200

Allacciamento (eventuale) privato mapp. no.396
 Ø150

Allacciamento privato mapp. no. 400
 Ø150

405C

2228A

2229A

390A

396A

398A

397

405A

393A