

Campo Santo


Cimitero

CENTRO SCOLASTICO NOVAGGIO Mappale: 111
 AMPLIAMENTO

18 AGOSTO 2014
 COMUNITA' DI LAVORO
 ARCHITETTI PETER DISCH - FAUSTO MARCOLI
 6986 NOVAGGIO

091 608 16 40 pedisch@icfno.com
 091 606 31 15 fausto.marcoli@hotmail.com

PROGETTO 1:500

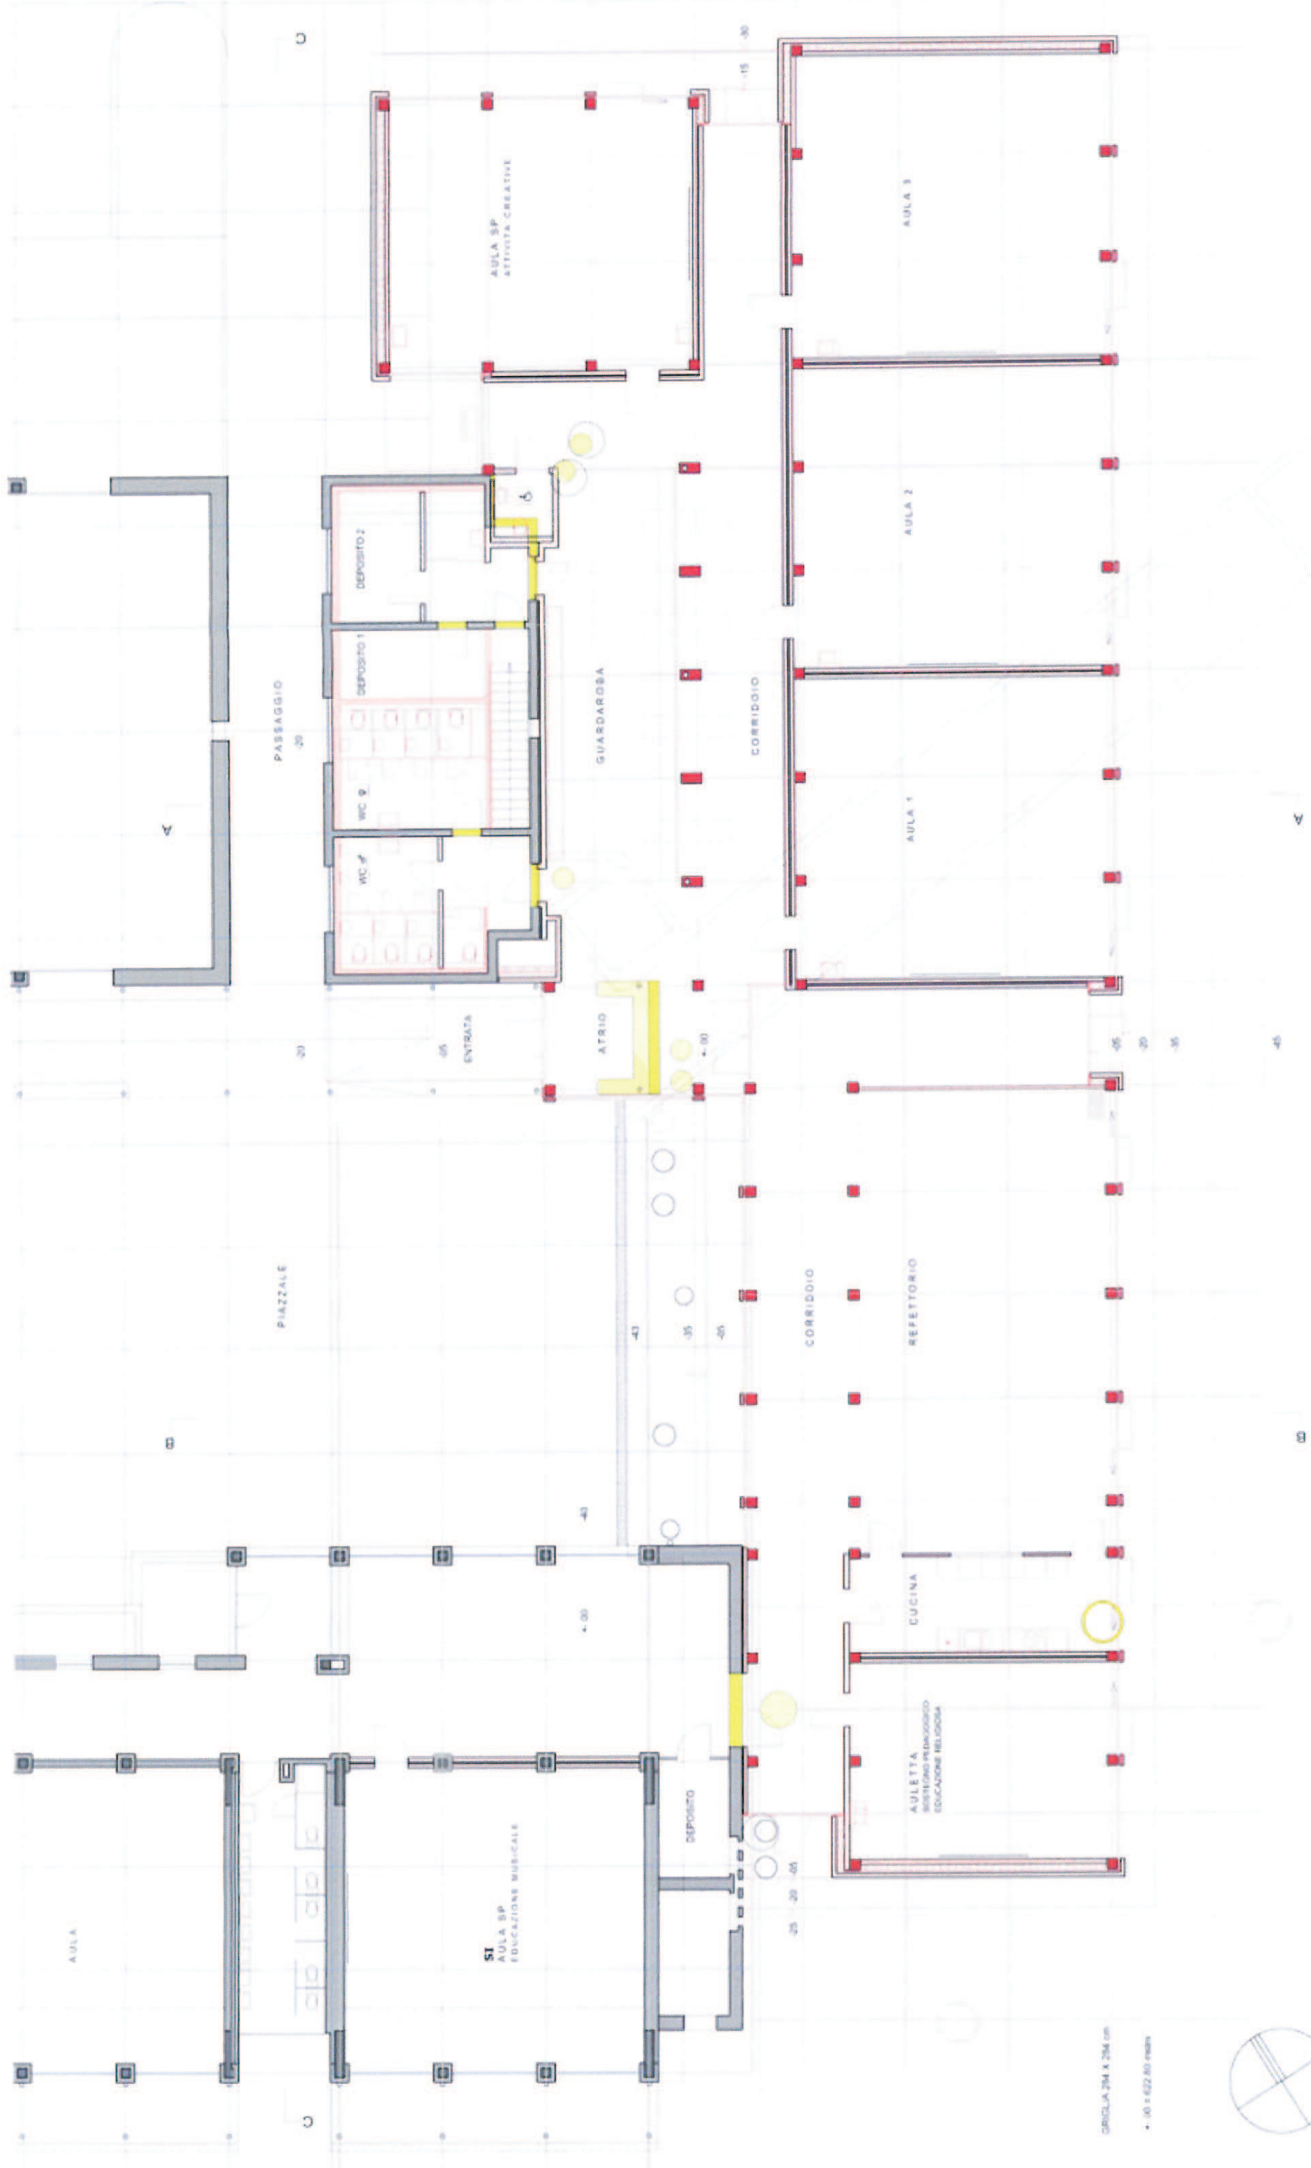

GRIGLIA 204 X 204 cm
 • 40 = 622.00 metri



PIANTA PIANO TERRA

CENTRO SCOLASTICO NOVAGGIO Mappale: 111
 AMPLIAMENTO

30 LUGLIO 2014
 ARCHITETTI: PETER DEBICH - FAUSTO MARCOLI
 8988 NOVAGGIO
 031 628 14 42 - info@pdrbna.com
 031 628 11 15 - ufficii.pdrbna@gmail.com

	ESTERNA		PARTE ELEGANTE
	DECOLORE		SCALINATO
	MURALE		SCALE STRUTTORIE
	DECOLORE		SCALE CALCEE
	MURALE		SCALE MOTORIZZATE

PROGETTO 1:100 BOZZA